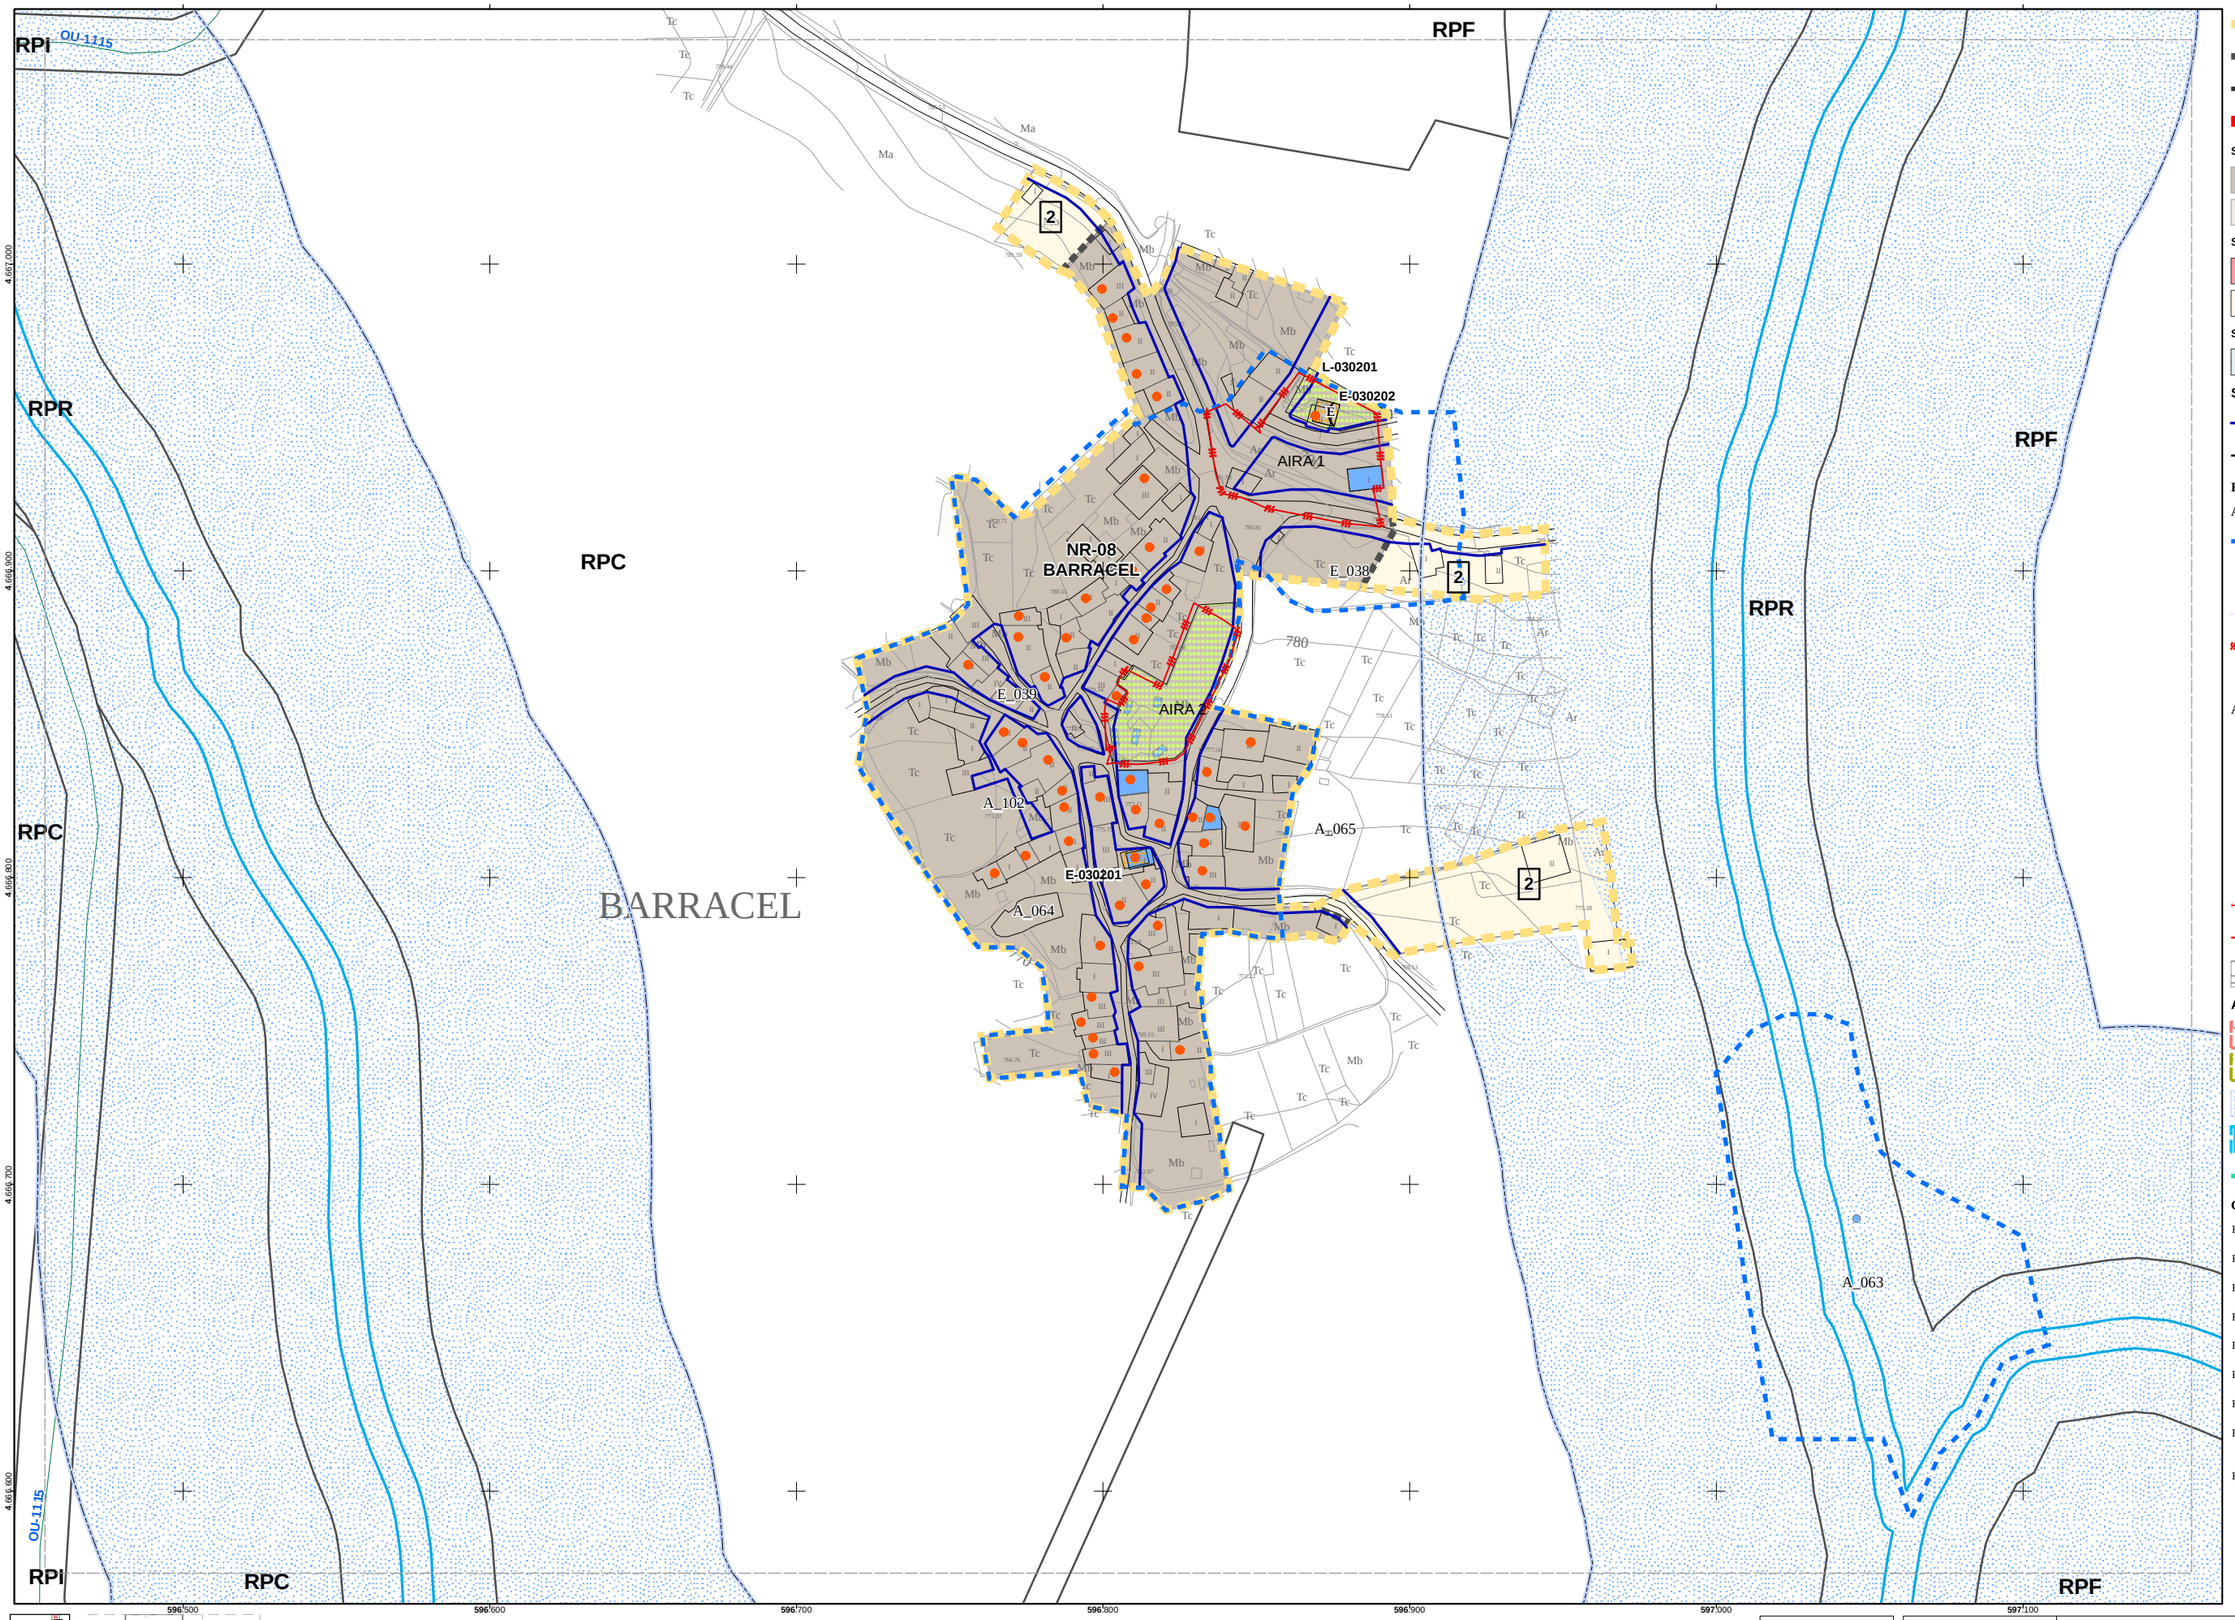

SOLO DE NÚCLEO RURAL (LEI 9/2002)

- LÍMITE DO SOLO DE NÚCLEO RURAL
- DELIMITACIÓN DO NÚCLEO RURAL TRADICIONAL
- LÍMITE DE GRAO 1
- PENDENTE DE PLAN ESPECIAL
- NÚCLEO RURAL TRADICIONAL
- ÁREA DE EXPANSIÓN

SOLO DE NÚCLEO RURAL (LEI (2/2010)

- NÚCLEO RURAL TRADICIONAL
- NÚCLEO RURAL COMÚN

SOLO URBANIZABLE

- DELIMITADO INDUSTRIAL

SISTEMAS

- ALIÑACIÓN
- LIÑA DE EDIFICACIÓN

ELEMENTOS DE CATÁLOGO

ARQUITECTURA

- CONTORNO DE PROTECCIÓN DOS ELEMENTOS ARQUITECTÓNICOS
- ELEMENTO DO CATÁLOGO ARQUITECTÓNICO
- FINCAS SINGULARES
- AIRAS
- VIA NOVA

ARQUEOLOXÍA

- CASTRO
- MAMOA
- MEDIEVAL
- PETROGLIFO
- ROMANO
- CONTORNO DE PROTECCIÓN INTEGRAL DOS XACEMENTOS ARQUEOLÓXICOS
- ZONA DE RESPETO DOS XACEMENTOS ARQUEOLÓXICOS
- PROTECCIÓN INTEGRAL

AFECCIÓNS

- SISTEMA XERAL DE INFRAESTRUTURAS EÓLICAS ("ADE O Vieiro")
- Zona ZEPA de A Limia
- AFECCIÓN DA ZONA DE POLICÍA DE AUGAS
- ESPAZO NATURAL DA VEIGA DE PONTELIÑARES (REDE NATURA 200)
- *ZONA DE PROTECCIÓN DO PERÍMETRO ZEPA*

CLAVES DO SOLO RÚSTICO

- RPC: ESPECIALMENTE PROTEXIDO DE CULTIVOS
- RPC-T: ESPECIALMENTE PROTEXIDO DE CULTIVOS SISTEMA DE TOUZAS
- RPC-V: ESPECIALMENTE PROTEXIDO DE CULTIVOS SISTEMAS DE VEIGAS
- RPF: ESPECIALMENTE PROTEXIDO FORESTAL
- RPI: ESPECIALMENTE PROTEXIDO DE INFRAESTRUTURAS
- RPN: ESPECIALMENTE PROTEXIDO DE INTERESE NATURAL
- RPP: ESPECIALMENTE PROTEXIDO DO PATRIMONIO
- RPR: ESPECIALMENTE PROTEXIDO DE AUGAS
- RPO: DE PROTECCIÓN ORDINARIA
- EDIFICACIÓNS TRADICIONAIS

AFECCIÓNS SOBRE A REDE HIDROGRÁFICA

- POLICÍA DE RIOS
- SERVIDUME DA REDE HIDROGRÁFICA
- ZONA DE FLUXO PREFERENTE

SISTEMA DE ESPAZOS LIBRES, DOTACIÓNS E INFRAESTRUTURAS

	SISTEMAS LOCAIS	SISTEMAS XERAIS
DOTACIÓNS		
ESPAZOS LIBRES		

CÓDIGO DE USO

A	Administrativo
SC	Socio - Cultural
R	Relixioso
E	Escolar
S	Asistencial
D	Deportivo
CO	Comercial
I	Infraestruturas
Ci	Cimiterio

+ ELEMENTO PROPOSTO

consultora galega s.l.
SAN MARTIÑO, 3-B. PONTEVEDRA
ASINADO:
JUAN CARLOS PORTELA REGODESEVES
Arquitecto colexiado. Nº 1422

Nº DO PLANO: 3	MODIFICACIÓN PUNTUAL Nº1 DO PLAN XERAL DE ORDENACIÓN DO CONCELLO DE RAIRIZ DA VEIGA
Nº DA FOLLA: 02	PLANO DE: CLASIFICACIÓN E CUALIFICACIÓN DOS NÚCLEOS RURAIS
ESCALA: 1:2.000 (0 20 40 metros)	FASE: DOCUMENTO PARA APROBACIÓN INICIAL / DATA: ABRIL, 2015